

Kanton St.Gallen
 Bau- und Umweltsdepartement
 Tiefbauamt



Kantonsstrasse Nr. 1
 RMS-Kilometer 69.206 - 69.308
 Gemeinde Sevelen

Bauobjekt
 Anpassung Einlenker Zufahrtsstrasse Rans Nord



Plan, Massstab
 Rodungsplan 1:200

Projektverfasser	Genehmigungsvermerke	vom TBA freigegeben
Tiefbauamt Kanton St.Gallen Strassen- und Kunstbauten Lämmlisbrunnenstrasse 54 9001 St.Gallen		
T 058 229 30 57 www.tiefbau.sg.ch		

Plan 03.91	Ausfertigung für	Format 60 x 126cm
Projekt B32.2.001.531		Fläche 0.76 m ²
MnFGS 20.51.F		
FinV		

Vorstudie	Entwurf	Gezeichnet	Geprüft	Datum
Vorprojekt	AMa	SIN	LRI	06.10.2021
Bauprojekt				
Genehmigungs- / Auflageprojekt				
Ausschreibung				
Ausführungsprojekt				
Dok. des ausgeführten Werks				

Grundstück Nr.	852
Riedler Helene, Kleinstrasse 13, 9472 Grabs ME zu 1/3	
Rhyner Hans Peter, Völggurg 7, 9470 Buchs ME zu 1/3	
Rhyner Christine, Weidstrasse 1, 9472 Grabs ME zu 1/3	
definitive Rodung	etwa 332 m ²
temporäre Rodung	etwa 169 m ²
gesamte Rodung	etwa 501 m ²
Ersatzaufforstung	etwa 38 m ²

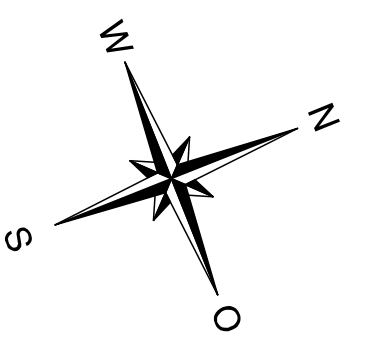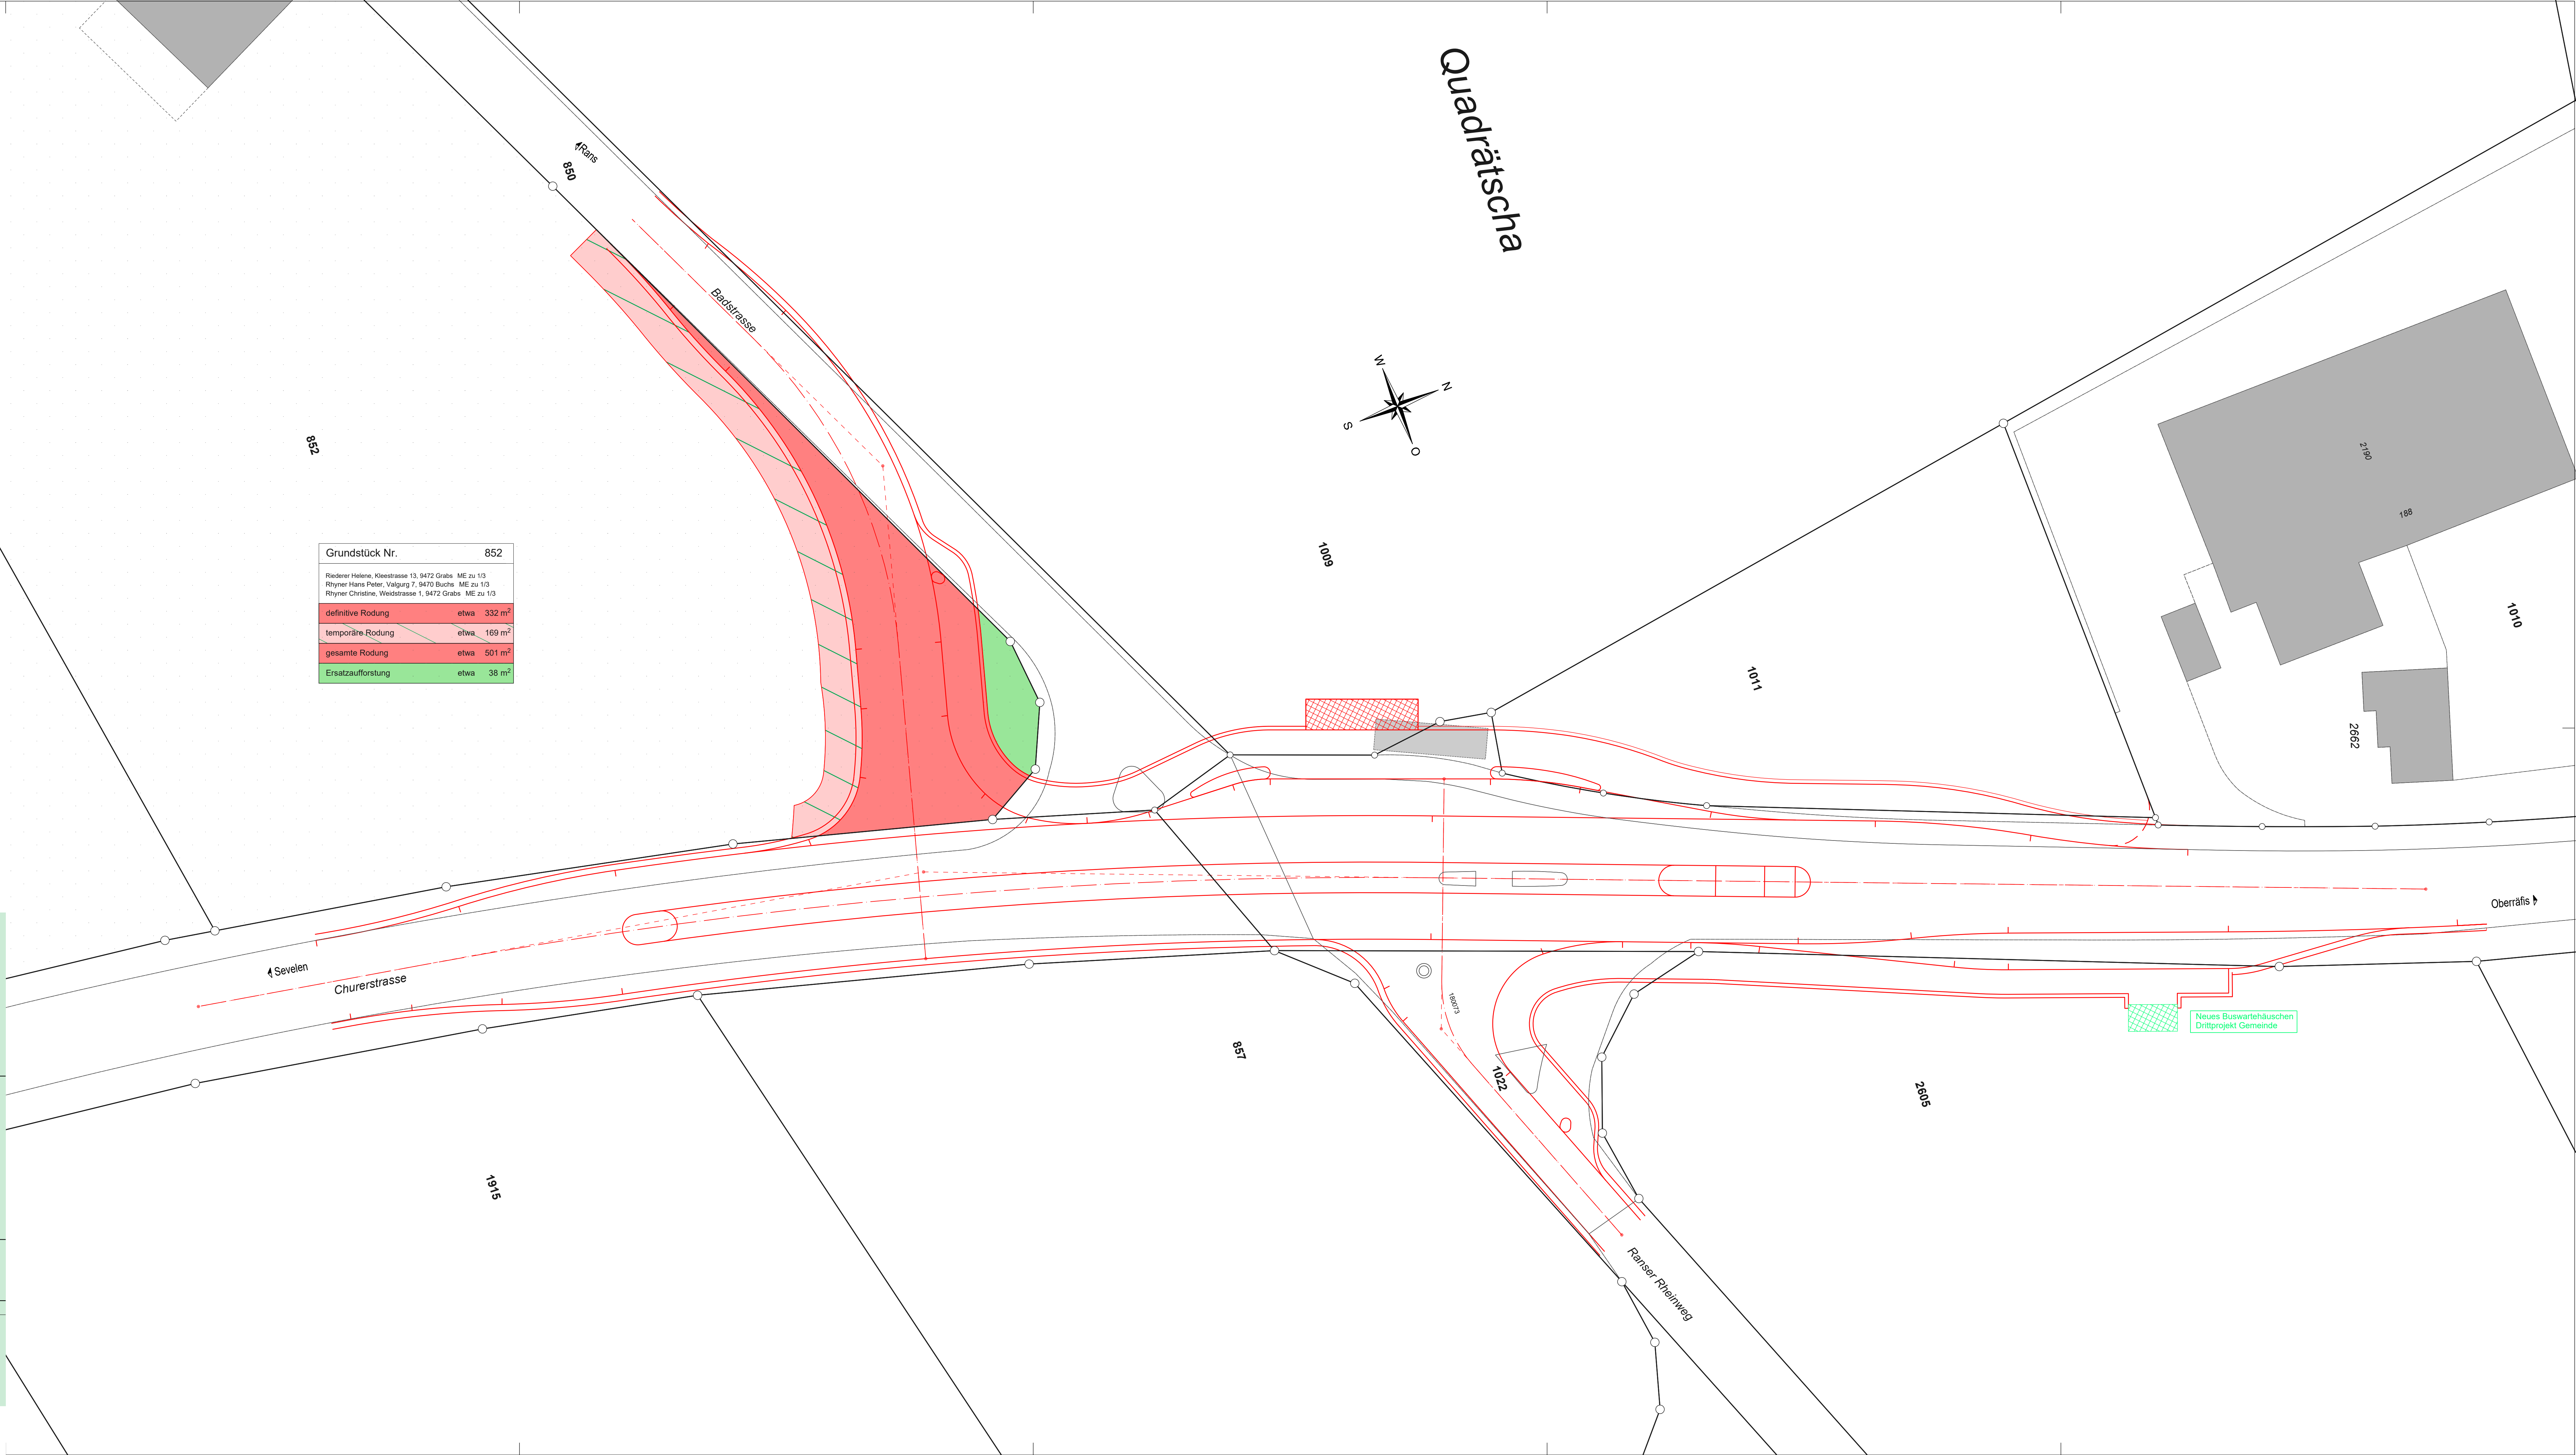

Neues Buswartehäuschen
 Drittprojekt Gemeinde