


Grundstück Nr. 6

Politische Gemeinde Jonschwil
Poststrasse 12
9243 Jonschwil

Erwerb	etwa	316 m ²
Realersatz von Grundstück Nr. 7	etwa	207 m ²
vorübergehende Beanspruchung	etwa	515 m ²

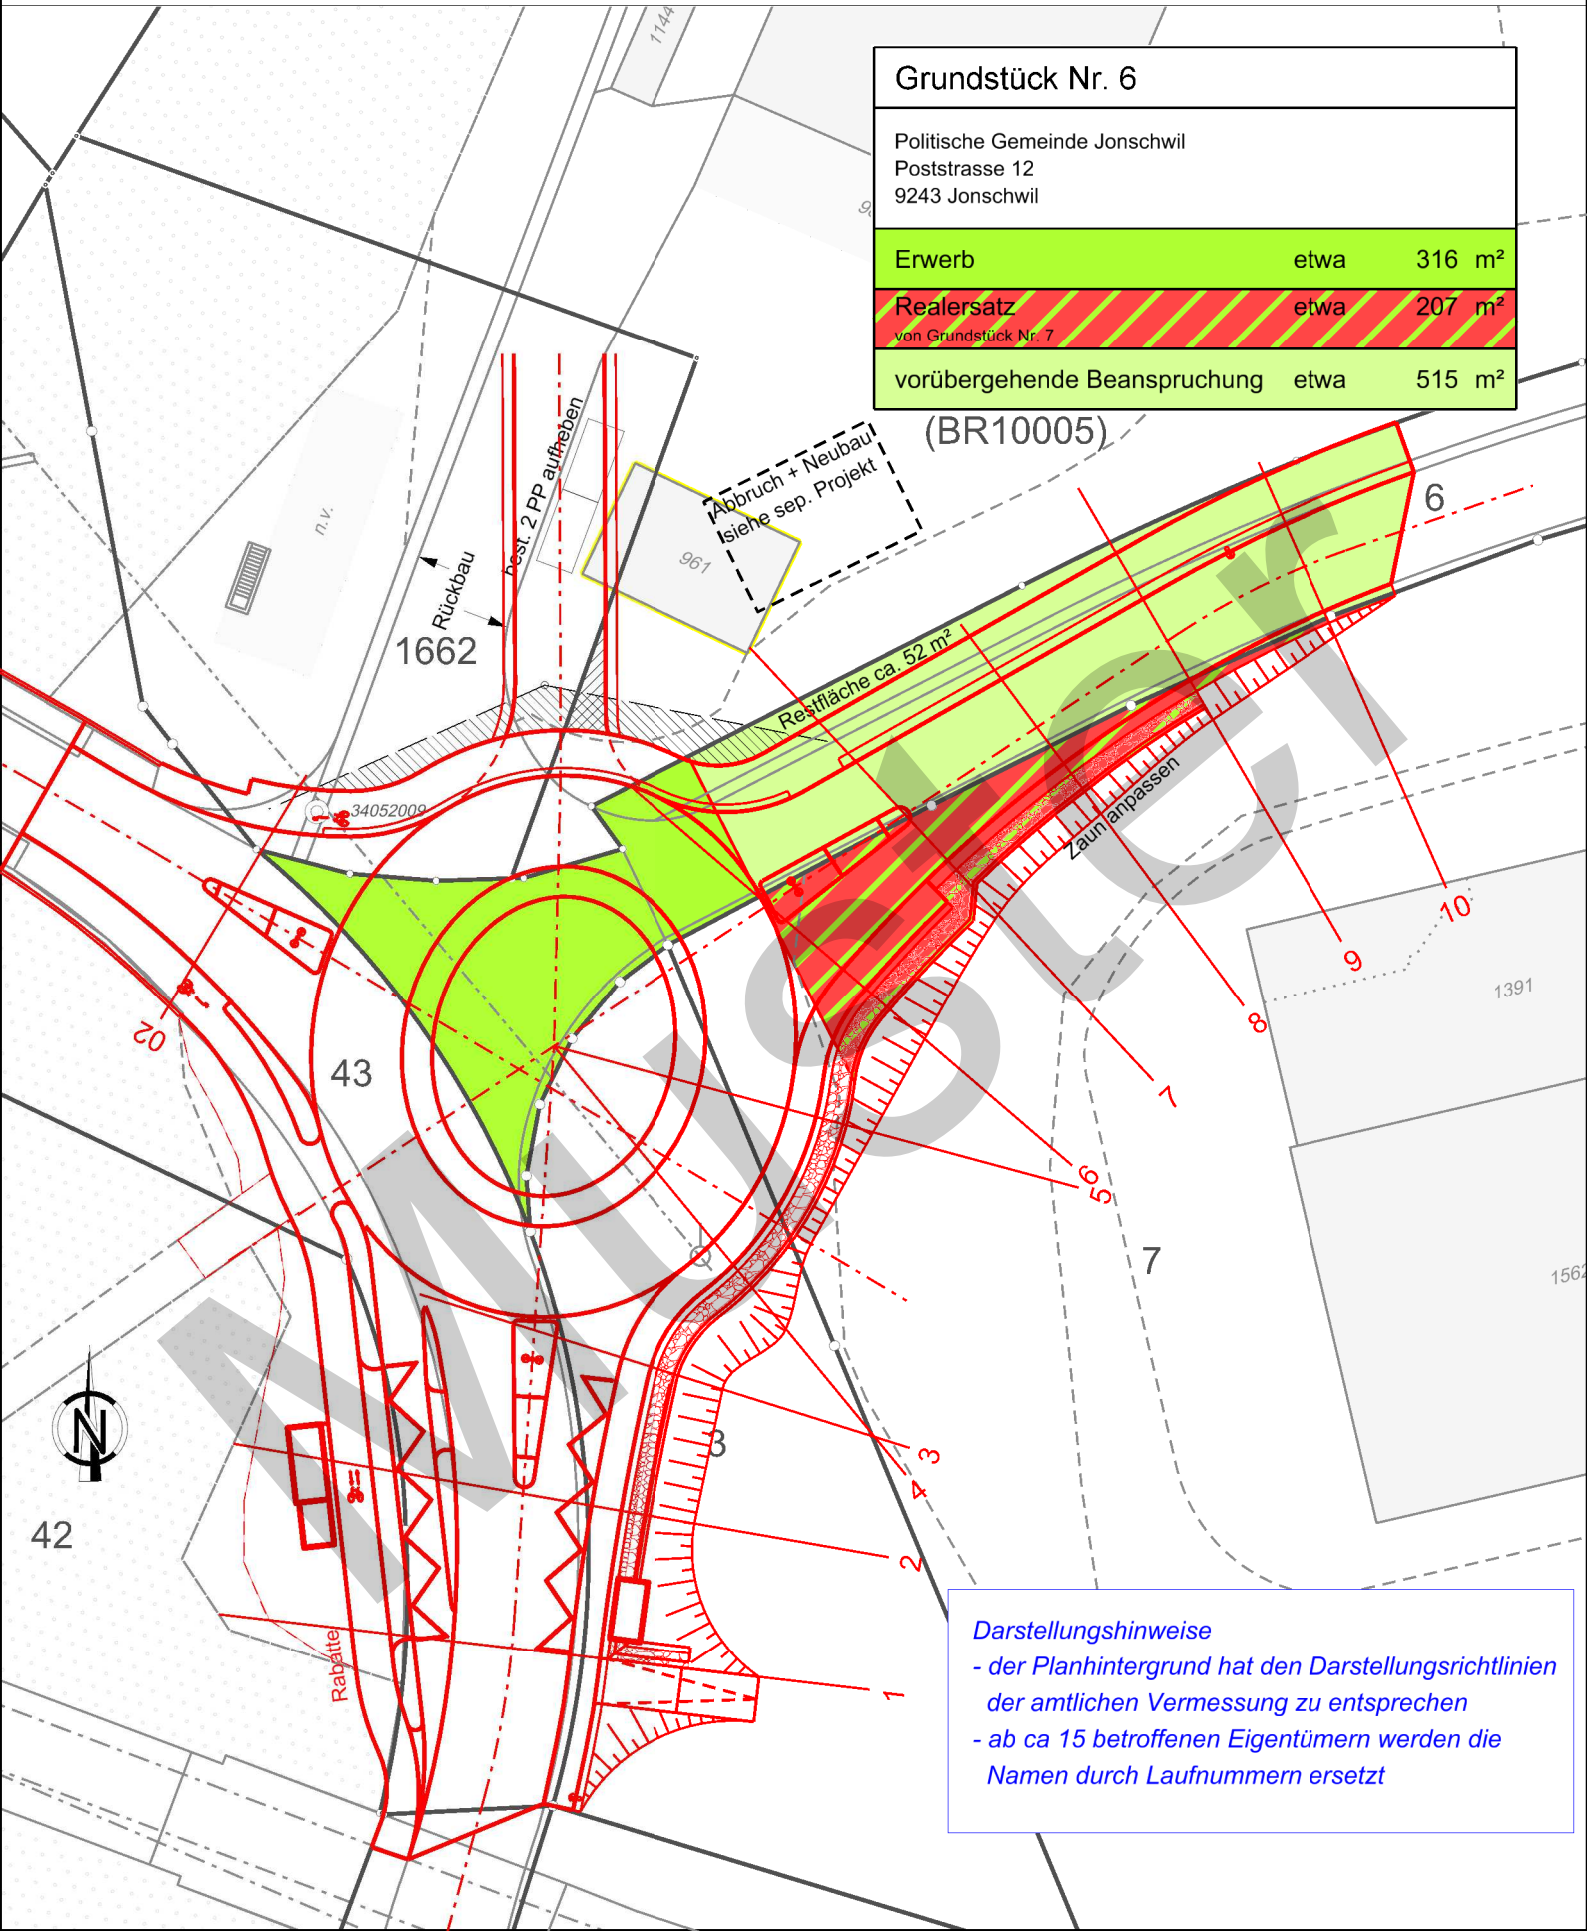

Darstellungshinweise
 - der Planhintergrund hat den Darstellungsrichtlinien der amtlichen Vermessung zu entsprechen
 - ab ca 15 betroffenen Eigentümern werden die Namen durch Laufnummern ersetzt