


Grundstück Nr. 6

Politische Gemeinde Jonschwil
Poststrasse 12
9243 Jonschwil

Erwerb	etwa	316 m ²
Realersatz von Grundstück Nr. 7	etwa	207 m ²
vorübergehende Beanspruchung		etwa 515 m ²

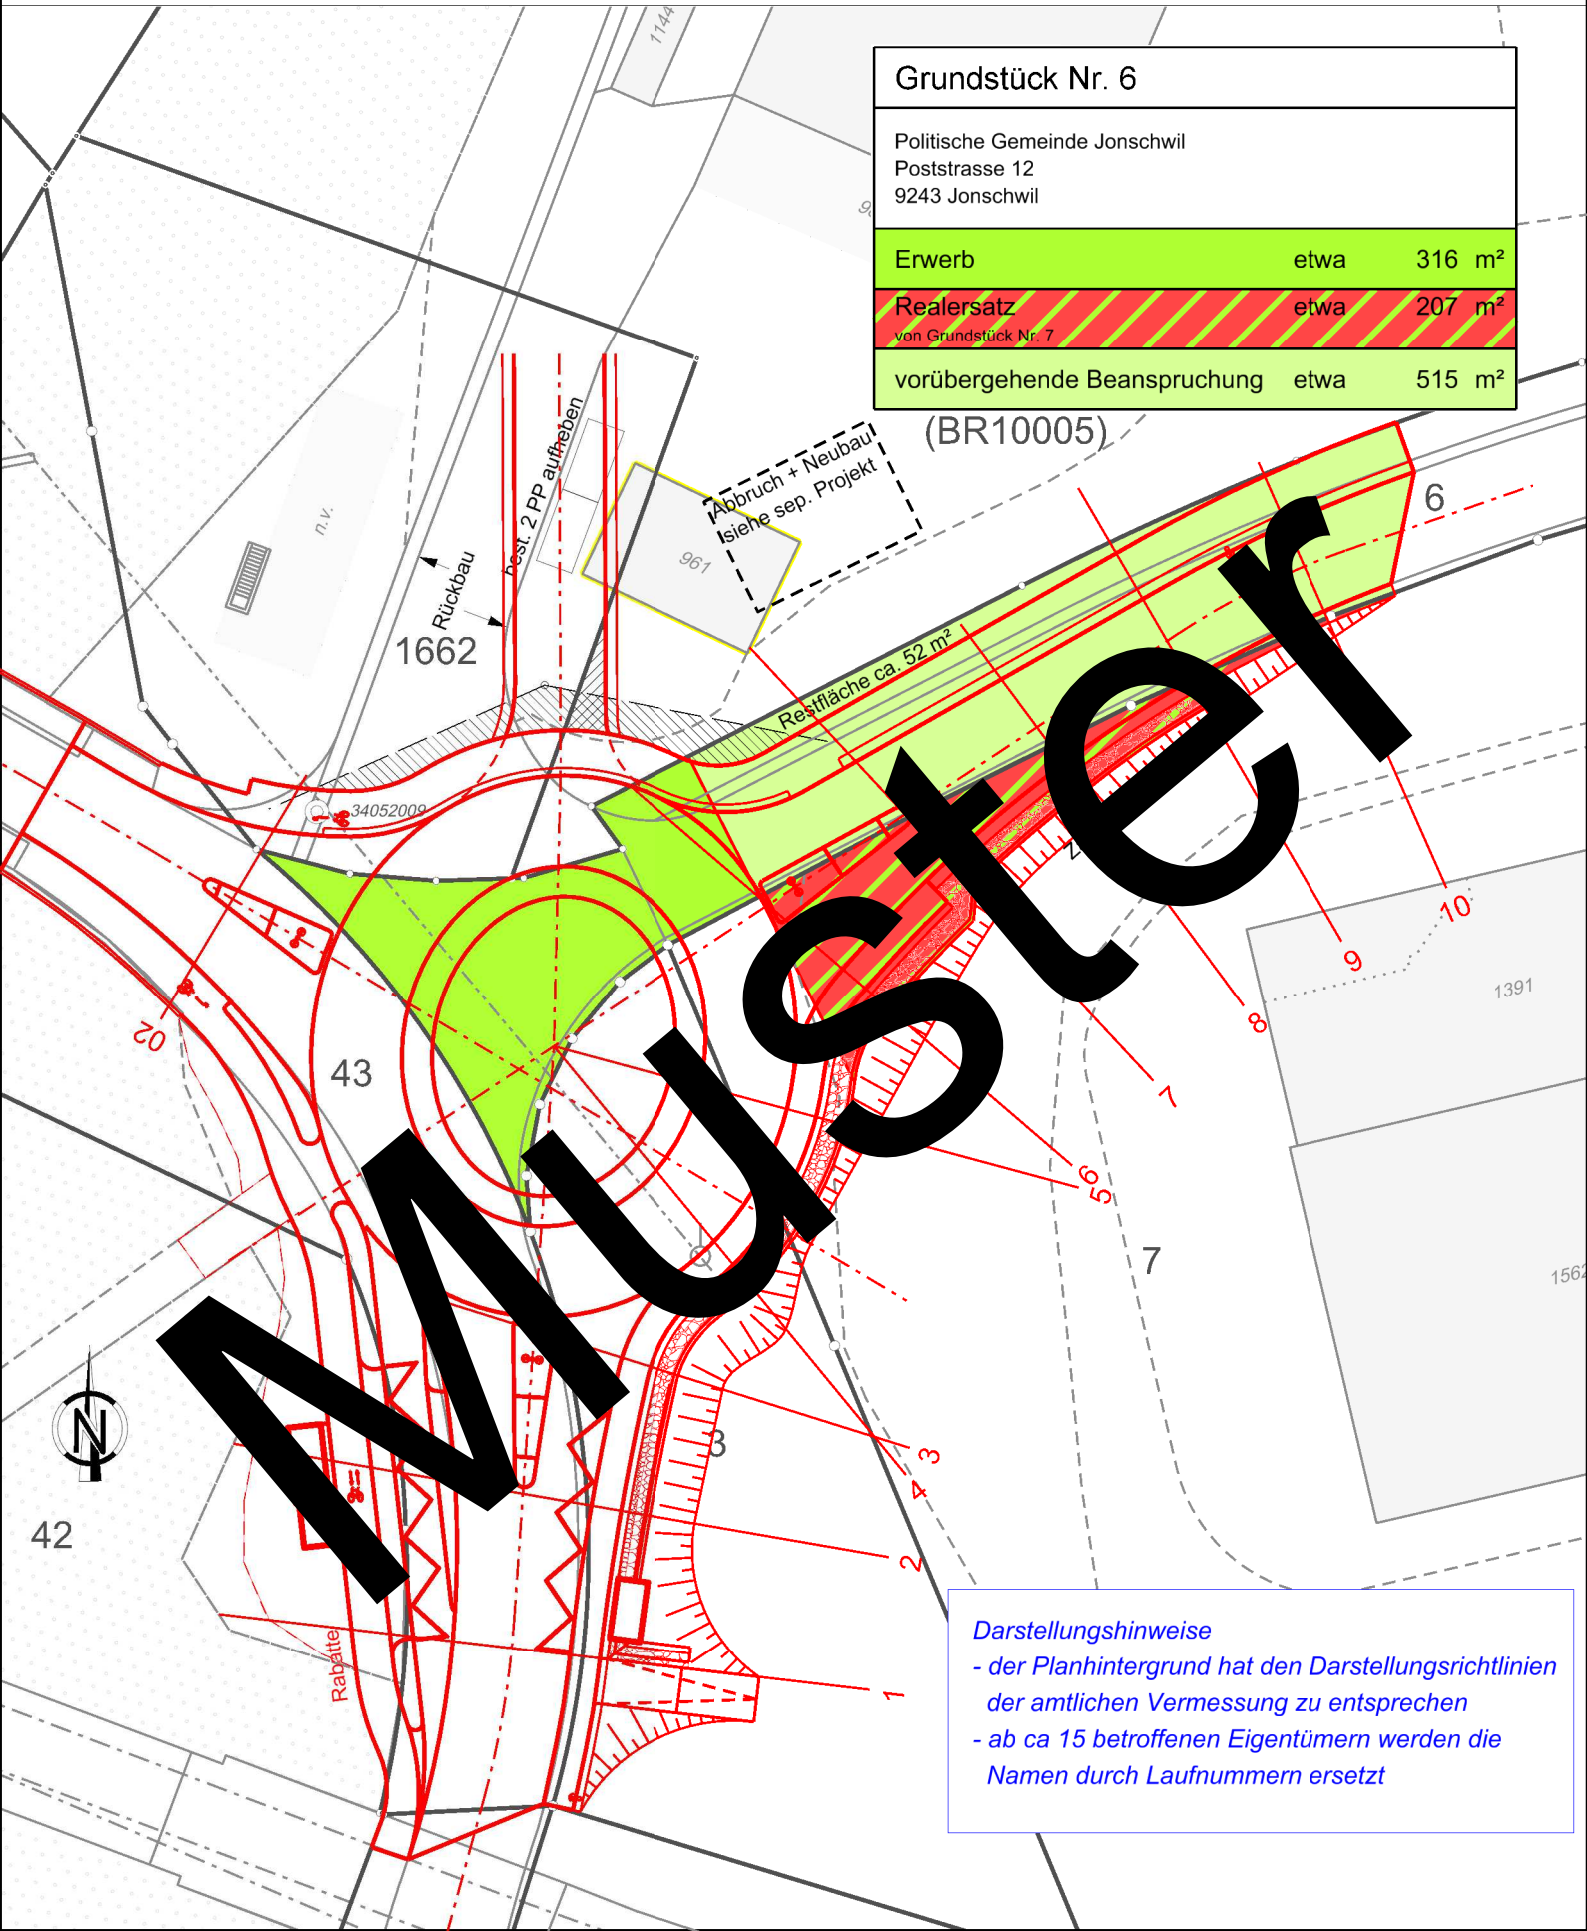

Darstellungshinweise

- der Planhintergrund hat den Darstellungsrichtlinien der amtlichen Vermessung zu entsprechen
- ab ca 15 betroffenen Eigentümern werden die Namen durch Laufnummern ersetzt