



Längenprofil IVP Dammkrone

Längenprofil 1:500/100

 


Längenprofil IVP Böschung RBK

Längenprofil 1:500/100

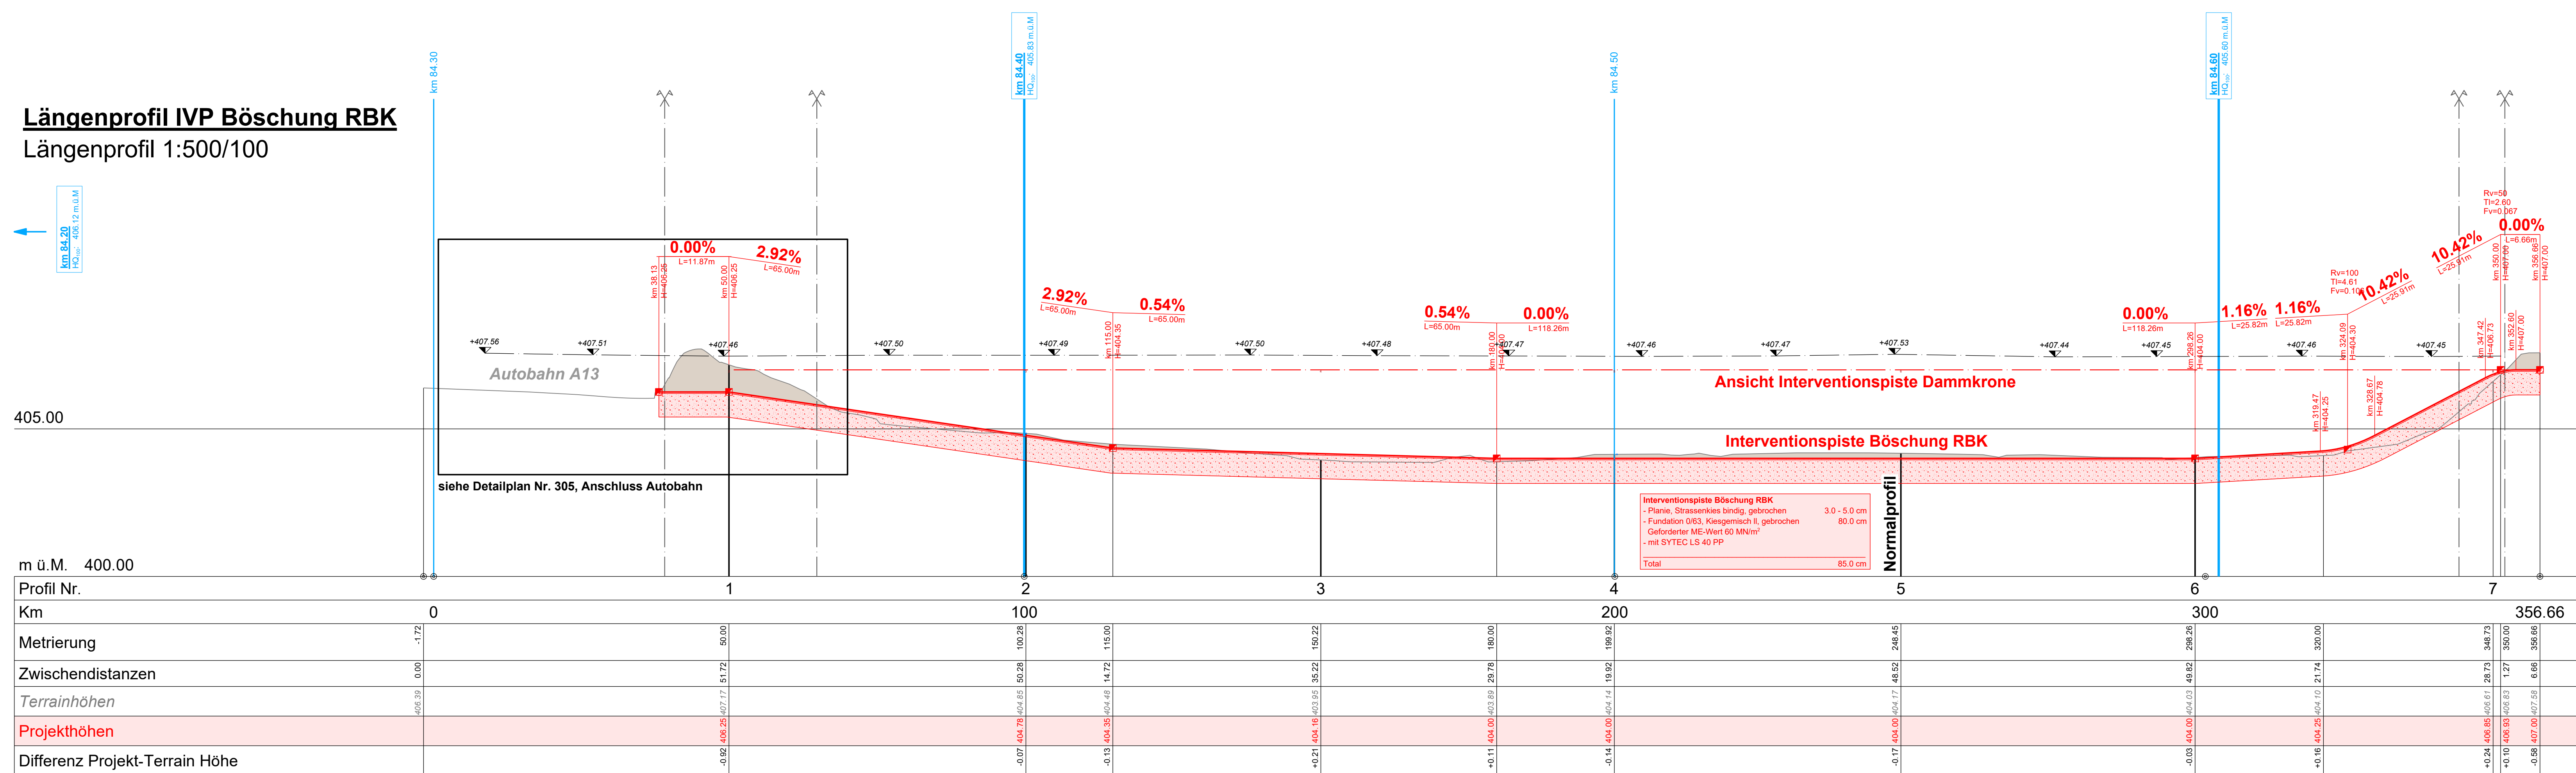

Legende:

- Projekt:**
- Interventionspiste (IVP)
 - Einschnitt
 - Schüttung Erdmaterial
 - Schüttung Schaumglasschotter
 - Fundation
 - Ansicht Interventionspiste Dammkrone
 - Freibord
- Bestand:**
- Hochwasserspiegel (Flussbau AG, 17.01.2025)
 - Freibord (HQ 100 + 1m)
 - Wasserspiegel HQ 100
 - Bestandesaufnahmen (19.02.2024)
 - Terrain Dammkrone
 - Flugaufnahmen Kanton SG (Flugjahr 2022)
 - Terrain

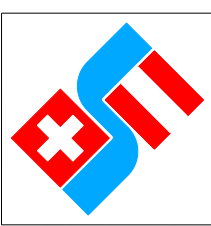

Internationale Rheinregulierung IRR

ALPENRHEIN

Internationale Strecke km 65 - 91

Interventionspiste Anschluss Bruggerhorn Gemeinde St. Margrethen

Auflageprojekt

Längenprofil 1:500/100

Öffentlich aufgelegt in St. Margrethen vom bis

Der Gemeindepräsident : Der Gemeinderatsschreiber :

Vom Bau- und Umweltschutzdepartement Kanton St. Gallen genehmigt am

Der Bauherr Der Grundeigentümer Der Grundeigentümer

Internationale Rheinregulierung Rheinunternehmen Zweckverband Rheintaler Binnenkanal

FS Geotechnik AG Projekt Nr. 3102-1365-302

CH-8400 St. Gallen T. 071 274 52 00 mail@fsgeotechnik.ch www.fsgeotechnik.ch

Walli AG Ingenieure wälli

CH-8400 Heerbrugg T. 058 100 90 02 heerbrugg@walli.ch www.walli.ch