


Kanton St. Gallen

Gemeinde Mels
Gemeinde Flums
Gemeinde Walenstadt

Hochwasserschutzprojekt Seez, 3. Etappe

km 10.200 bis 5.850

Übersichtsplan 1:10'000

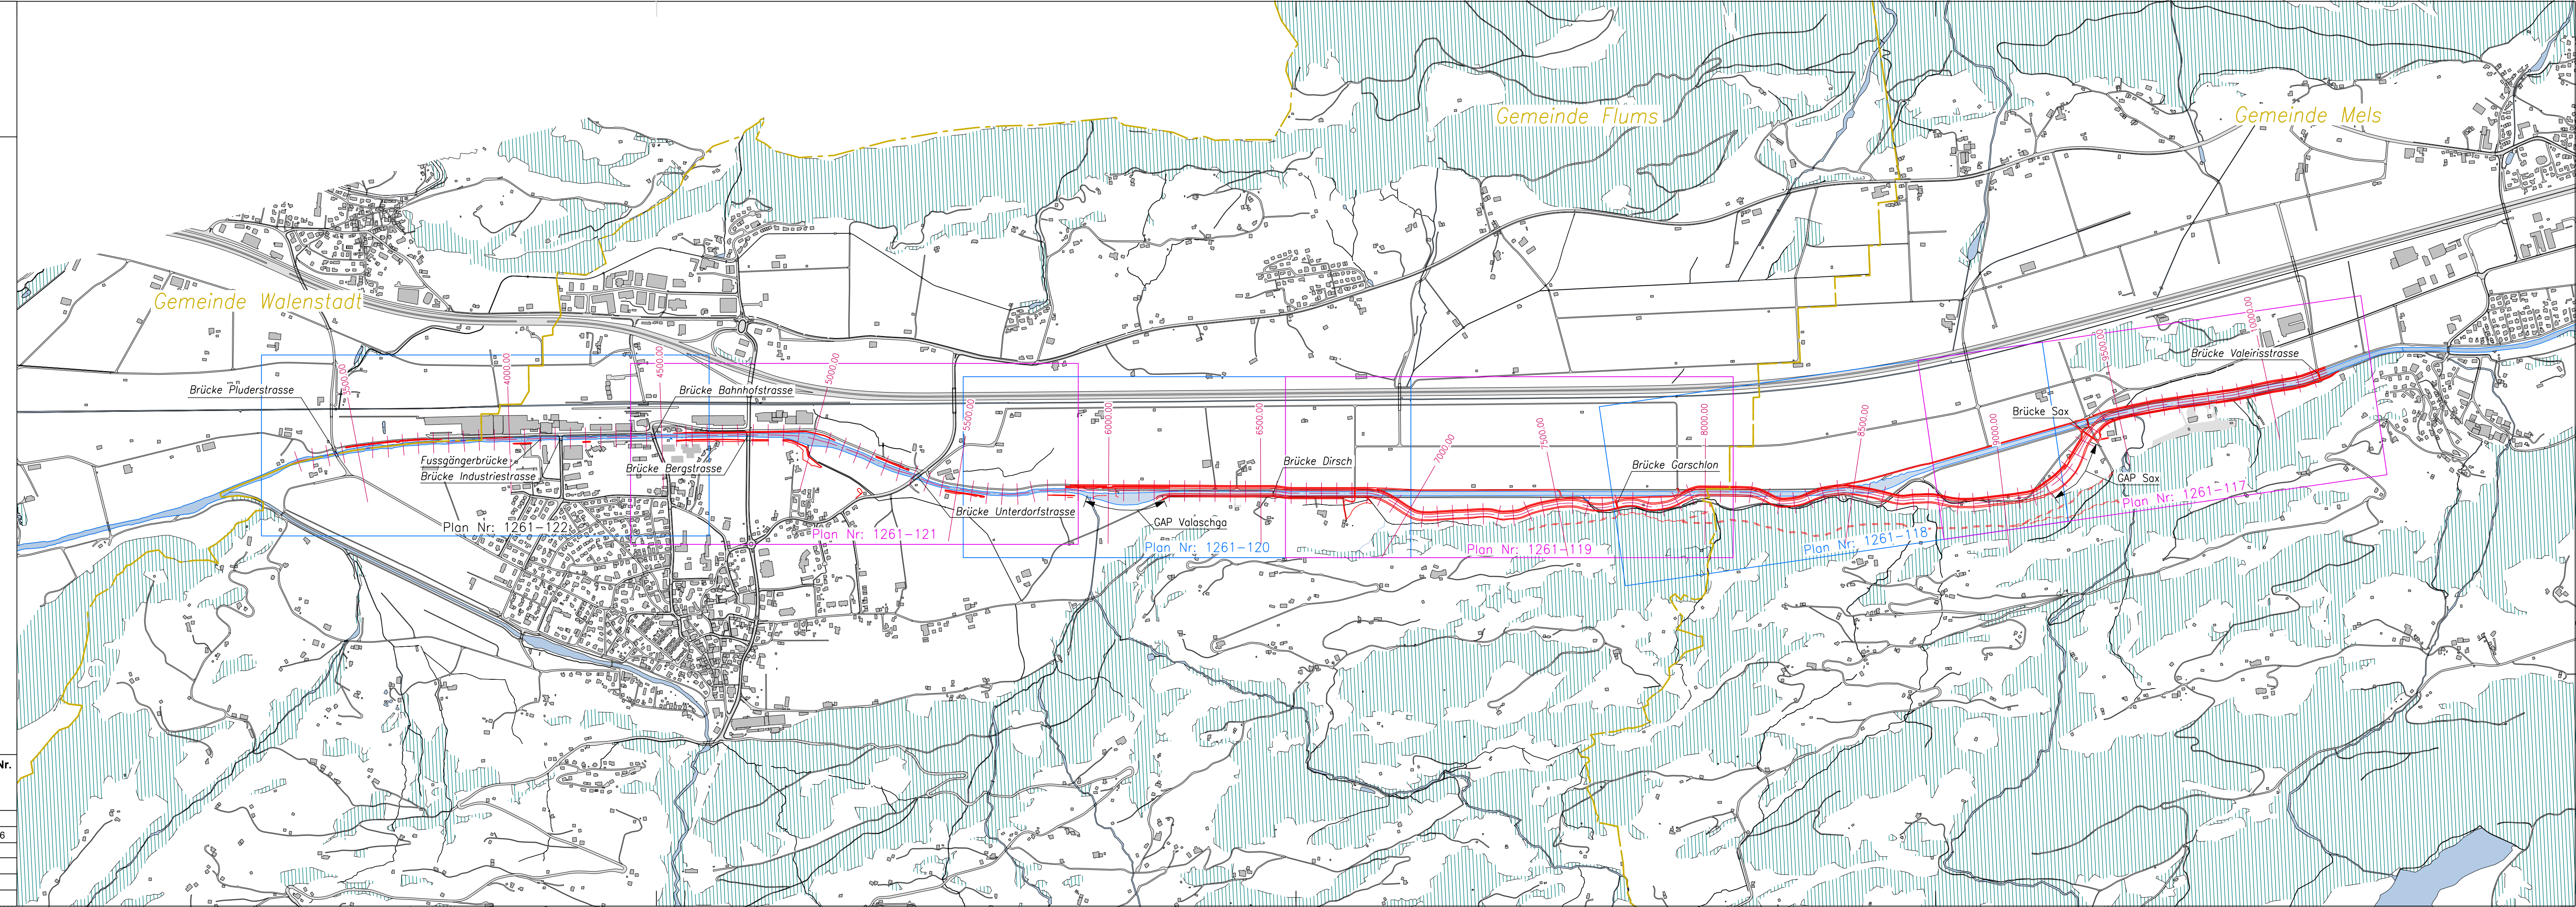

Ausfertigung für		Projekt Nr.	Plan Nr.	Beilage Nr.	
		49.001	131	1.1	
Studie	Projektverfasser IG Seez Mitte c/o Herzog Ingenieure AG Promenade 75, 7270 Davos Platz  Herzog Ingenieure AG Wasserbau Tiefbau Grundbau  NIEDERER+POZZI UMWELT AG  ekobuero.ch	Entw.	Gez.	Gepr.	Datum
Vorprojekt			tb		03.03.2026
Auflageprojekt					
Ausführungsprojekt					
Abschlussakten		(Name der elektronischen Datei)			
		Format	1050 x 297	0.31 m2	