Kanton St. Gallen

Gemeinde Mels
Gemeinde Flums
Gemeinde Walenstadt

Hochwasserschutzprojekt Seez, 3. Etappe

km 10.200 bis 5.850

Längenprofil 1:1'000

Abschnitt 1-4: km 10.200 bis km 5.850

(Valeiris - Valaschga)

Ausfertigung für		Projekt Nr.		Plan Nr.	Beilage Nr.
		49.001		124	3.1
Studie	Projektverfasser	Entw.	Gez.	Gepr.	Datum
Vorprojekt	IG Seez Mitte c/o Herzog Ingenieure AG Promenade 75, 7270 Davos Platz		grm		03.03.2026
Auflageprojekt	Herzog Ingenieure AG Visionär. Treffsi. Grundlos.				
Ausführungsprojekt					
Abschlussakten		(Name der elektronischen Datei)			
		Format		1260 x 710	1.10 m2

Legende

Bestand

Projekt

Terrain

- Sohle nach 60 Jahren
- Sohle nach 0 Jahre
- linkes Ufer
- rechtes Ufer
- WSP HQ100, Sohle nach 60 Jahren
- WSP HQ100, Sohle nach 0 Jahren

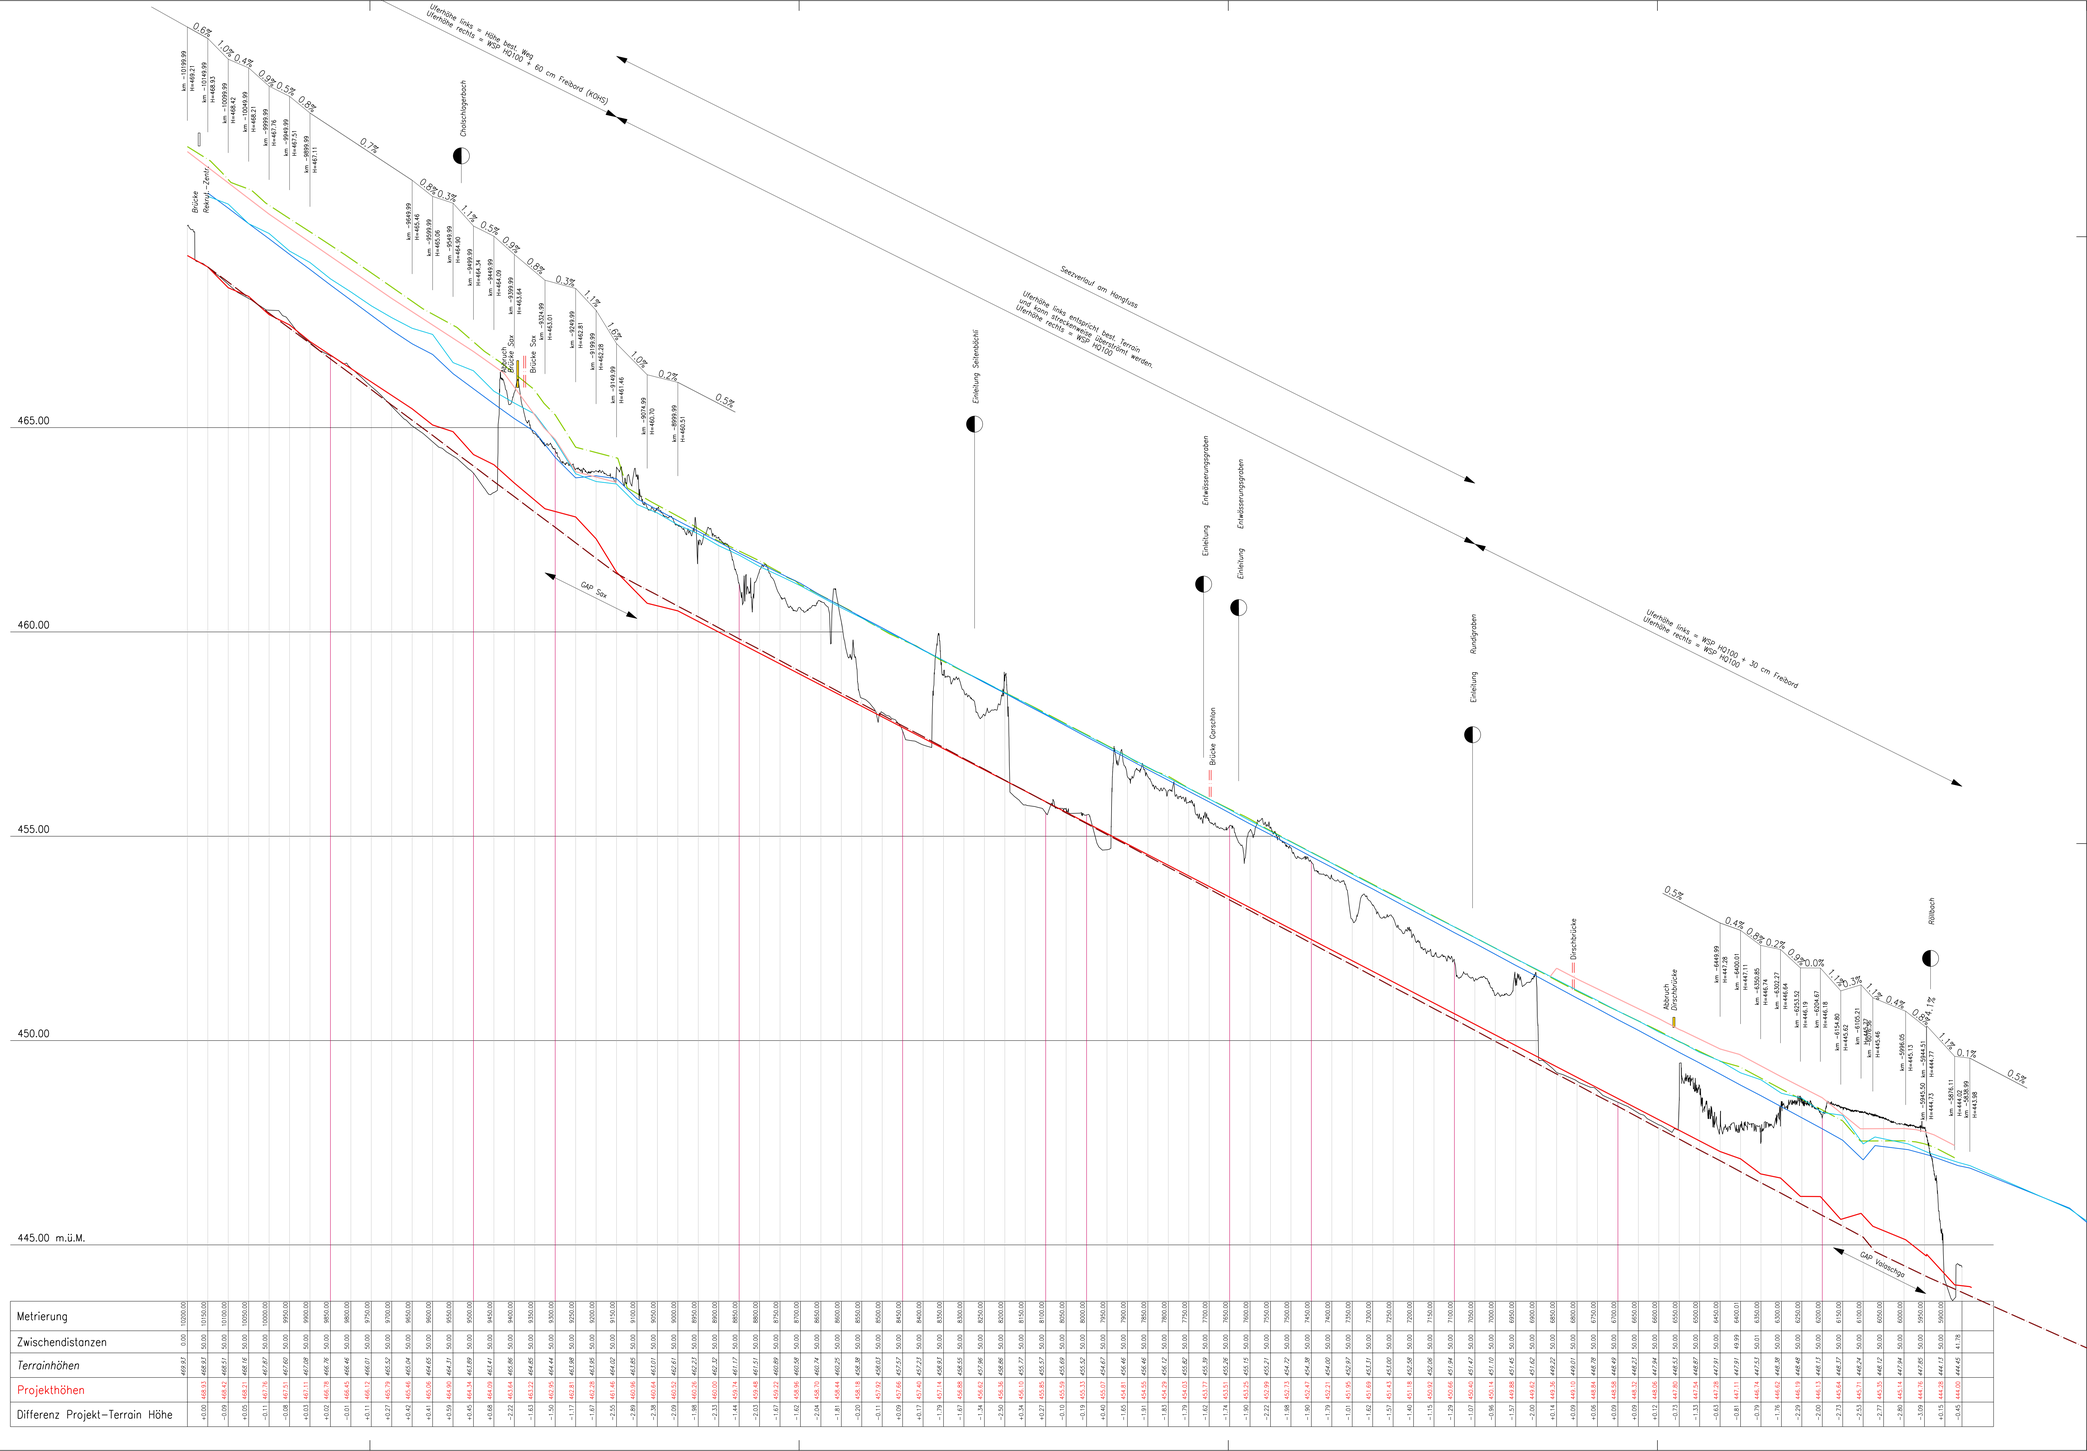

Metrierung	Zwischendistanzen	Terrainhöhen	Projekthöhen	Differenz Projekt-Terrain Höhe
10200.00	0.00	469.93		
10150.00	50.00	468.84	468.85	+0.00
10100.00	50.00	468.51	468.61	+0.09
10050.00	50.00	468.16	468.45	+0.29
10000.00	50.00	467.82	467.93	+0.11
9950.00	50.00	467.60	467.52	-0.08
9900.00	50.00	467.28	467.31	+0.03
9850.00	50.00	466.79	466.81	+0.02
9800.00	50.00	466.46	466.45	-0.01
9750.00	50.00	466.01	466.12	+0.11
