Kanton St. Gallen

Gemeinde Mels
Gemeinde Flums
Gemeinde Walenstadt

Hochwasserschutzprojekt Seez, 3. Etappe

km 10.200 bis 5.850

Längenprofile 1:1'000

Zusatzmassnahmen
Abschnitt 5-6: km 5.850 bis km 3.300
(Valaschga - ARA Flums)

Ausfertigung für				Projekt Nr.		Plan Nr.	Beilage Nr.
				49.001		125	3.2
Studie	Projektverfasser	IG Seez Mitte c/o Herzog Ingenieure AG Promenade 75, 7270 Davos Platz		Entw.	Gez.	Gepr.	Datum
Vorprojekt					gm	.	03.03.2026
Auflageprojekt							
Ausführungsprojekt							
Abschlussakten				(Name der elektronischen Datei)			
				Format		840 x 594	0.50 m2

Legende

Bestand	Projekt
	Sohle / Terrain
	linkes Ufer
	rechtes Ufer
	Brückenfreibord (gem. KOHS)
	Freibord
	WSP HQ100 (150 m³/s)

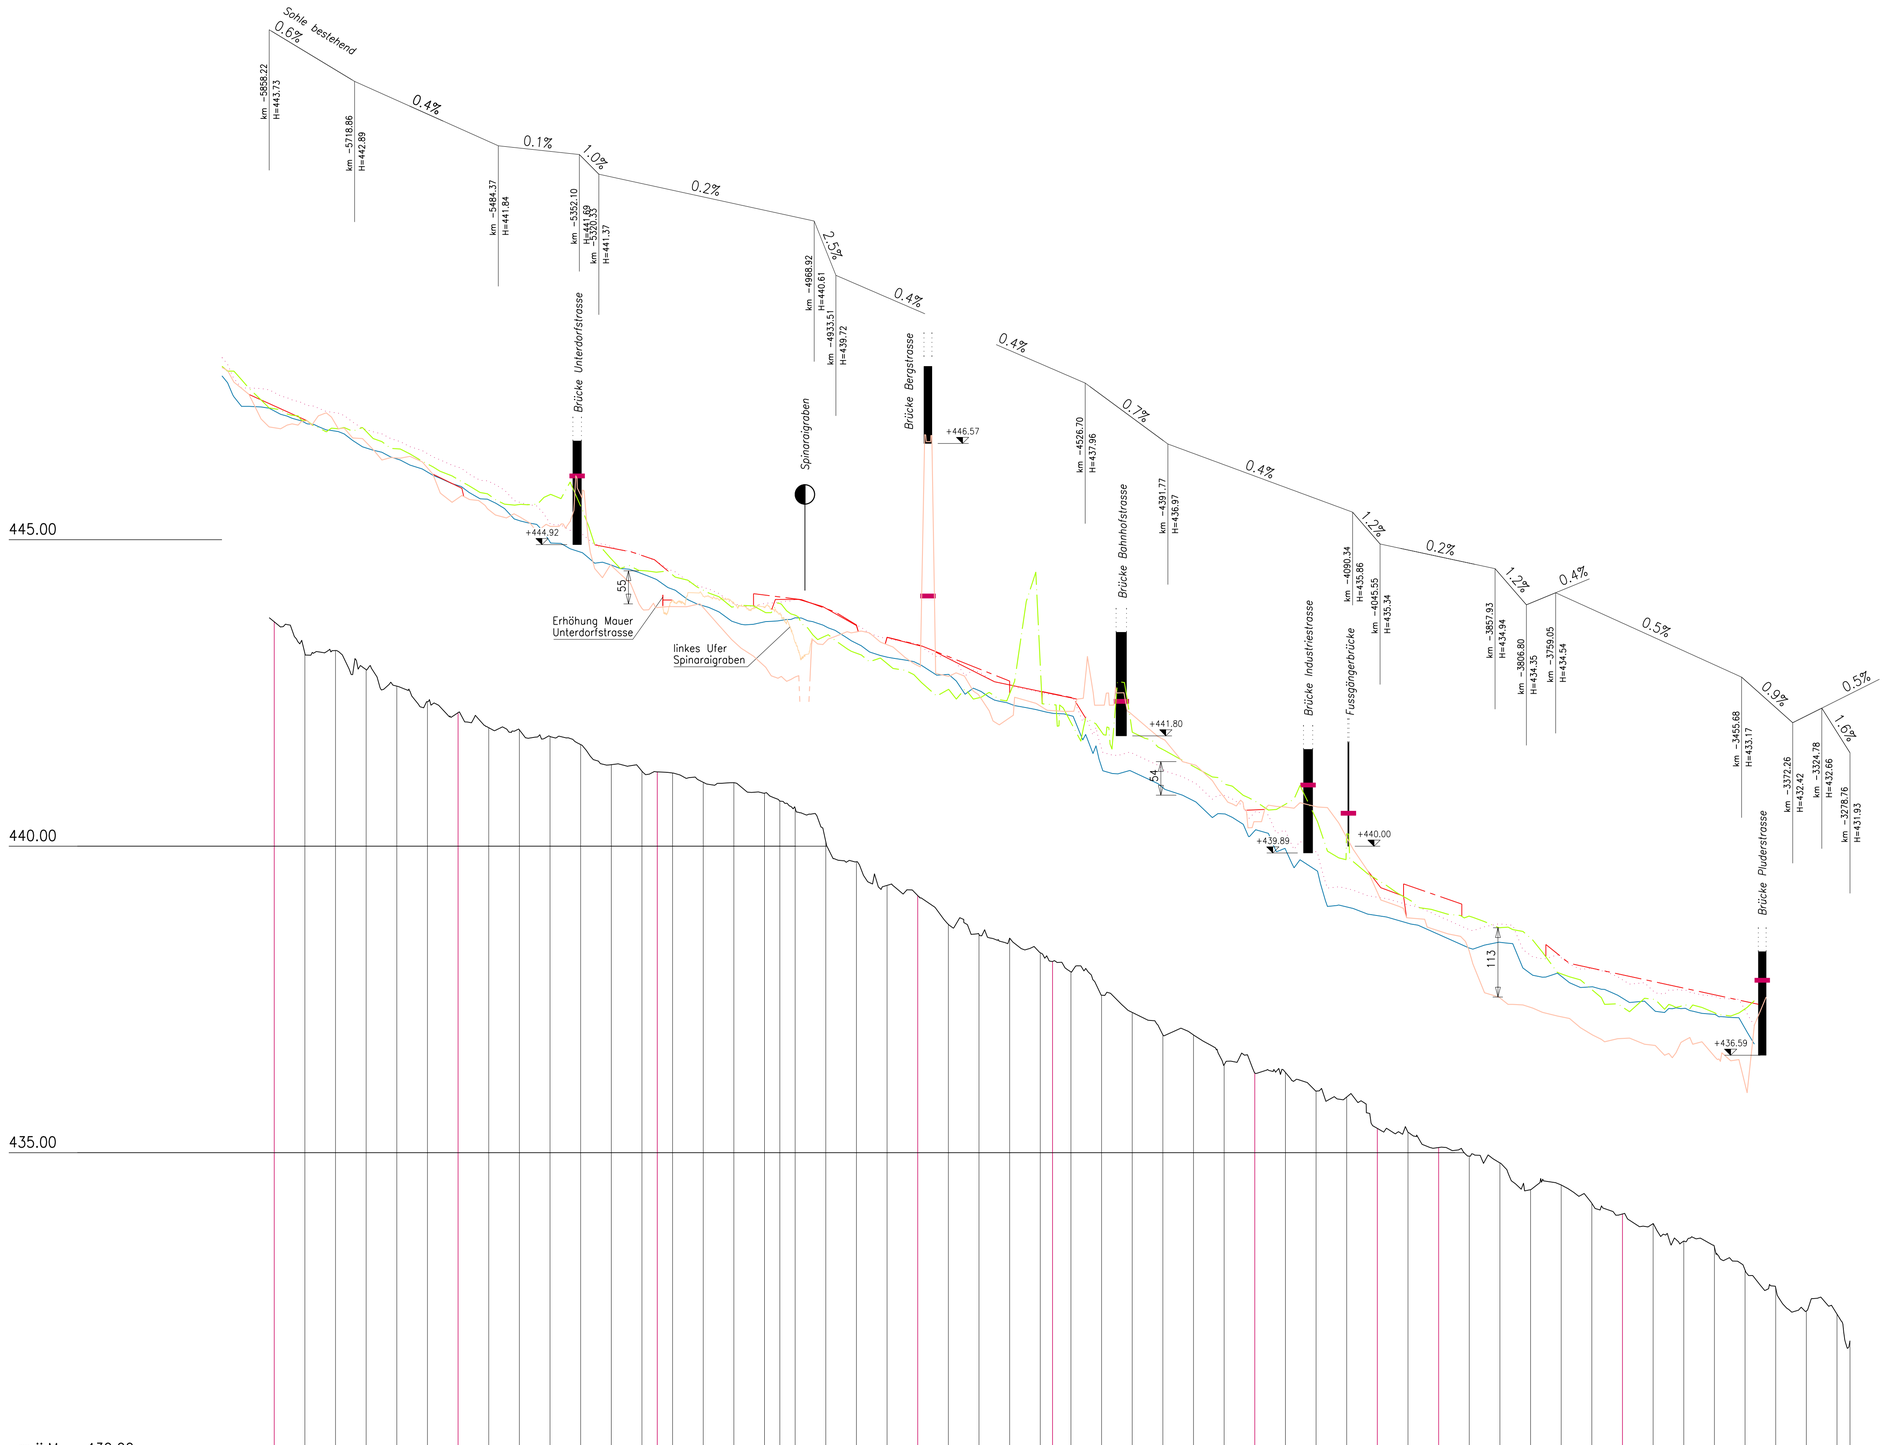

Metrierung	Zwischendistanzen	*Sohlenhöhe*
-5850.00	8.22	*443.66*
-5800.00	50.00	*443.15*
-5750.00	50.00	*443.19*
-5700.00	50.00	*442.88*
-5650.00	50.00	*442.61*
-5600.00	50.00	*442.36*
-5550.00	50.00	*442.18*
-5500.00	50.00	*441.93*
-5450.00	50.00	*441.90*
-5400.00	50.00	*441.79*
-5350.00	50.00	*441.66*
-5300.00	50.00	*441.33*
-5250.00	50.00	*441.22*
-5225.00	25.00	*441.21*
-5200.00	25.00	*441.19*
-5150.00	50.00	*441.04*
-5100.00	50.00	*441.04*
-5050.00	50.00	*440.87*
-5025.00	25.00	*440.74*
-5000.00	25.00	*440.62*
-4950.00	50.00	*440.07*
-4900.00	50.00	*439.75*
-4850.00	50.00	*439.36*
-4800.00	50.00	*439.20*
-4750.00	50.00	*438.73*
-4700.00	50.00	*438.56*
-4650.00	50.00	*438.50*
-4600.00	50.00	*438.26*
-4580.00	20.00	*438.12*
-4550.00	30.00	*437.95*
-4500.00	50.00	*437.57*
-4450.00	50.00	*437.29*
-4400.00	50.00	*436.92*
-4350.00	50.00	*436.92*
-4300.00	50.00	*436.43*
-4250.00	50.00	*436.30*
-4200.00	50.00	*436.31*
-4150.00	50.00	*436.01*
-4100.00	50.00	*435.91*
-4050.00	50.00	*435.40*
-4000.00	50.00	*435.14*
-3950.00	50.00	*435.09*
-3900.00	50.00	*434.94*
-3850.00	50.00	*434.83*
-3800.00	50.00	*434.40*
-3750.00	50.00	*434.47*
-3700.00	50.00	*434.17*
-3650.00	50.00	*434.00*
-3600.00	50.00	*433.84*
-3550.00	50.00	*433.56*
-3500.00	50.00	*433.46*
-3450.00	50.00	*433.09*
-3400.00	50.00	*432.79*
-3350.00	50.00	*432.42*
-3300.00	50.00	*432.37*
-3278.76	21.24	*431.93*